





CITTA' DI CANELLI

PROVINCIA DI ASTI

Legge Regione Piemonte del 5/12/1977 n. 56 e smi art. 17, 4 comma e art. 31 ter

VARIANTE STRUTTURALE

al P.R.G.C. vigente

Adozione Progetto Preliminare: DCC n. 33 del 08/05/2013
acquisto il parere favorevole dell'ARPA in data 28/08/2012
(Contraddizione alle osservazioni pervenute al progetto preliminare ed adozione del progetto preliminare modificato DCC n. 65 del 09/10/2013)

Approvazione della Variante Strutturale:
Delibera di Consiglio Comunale n. del
(parere favorevole della Conferenza di Pianificazione acquisto in data 29/01/2014)

PROGETTO DEFINITIVO

Consulenza specialistica geologica: dott. Geol. Grazia Lignana

Progetto: **STUDIO MELLANO ASSOCIATI**
SISTEMI STRUTTURALI
C.so Italia, 10 - 10121 TORINO

con: arch. Patrizia Robotti
arch. Ilaria Debernardis
Marco Gabusi
Il Sindaco
Il Segretario Generale
Giorgio Musso
Il Responsabile del Procedimento
Enea Cavallo

Data:


TITOLO ELABORATO	NUMERO ELABORATO
Carta Geologico-Strutturale	G/1

LEGENDA

LITOTIPI	Assetto prevalente e caratteri strutturali
	Alluvioni attuali degli alvei attivi dei corsi d'acqua Depositi sabbioso-limosi. OLOCENE
	Depositi alluvionali quaternari Ghiaie minute e sabbie più o meno grossolane con alcuni ciottoli ed un aumento della frazione fine verso l'alto, permeabili e contenenti la falda freatica. PLEISTOCENE RECENTE-OLOCENE
	Coltre eluvio-colluviale Depositi argilloso-limosi alla base dei versanti e nei fondovalle dei ri secondari. PLEISTOCENE-OLOCENE
	Marne di S. Agata Fossili Marne più o meno sabbiose grigio-azzurre con locali intercalazioni sabbiose ed arenacee. MIOCENE SUPERIORE
	Arenarie di Serravalle Marne argillose, arenarie in strati sottili alla sommità, arenarie in banchi più potenti e conglomerati alla base. MIOCENE MEDIO

SEGGNI CONVENZIONALI


12° Giacitura degli strati

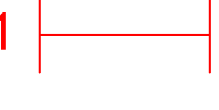1 Traccia delle sezioni geologiche

Contatto stratigrafico

Lineazioni strutturali

Punti di misura del rilevamento geologico strutturale

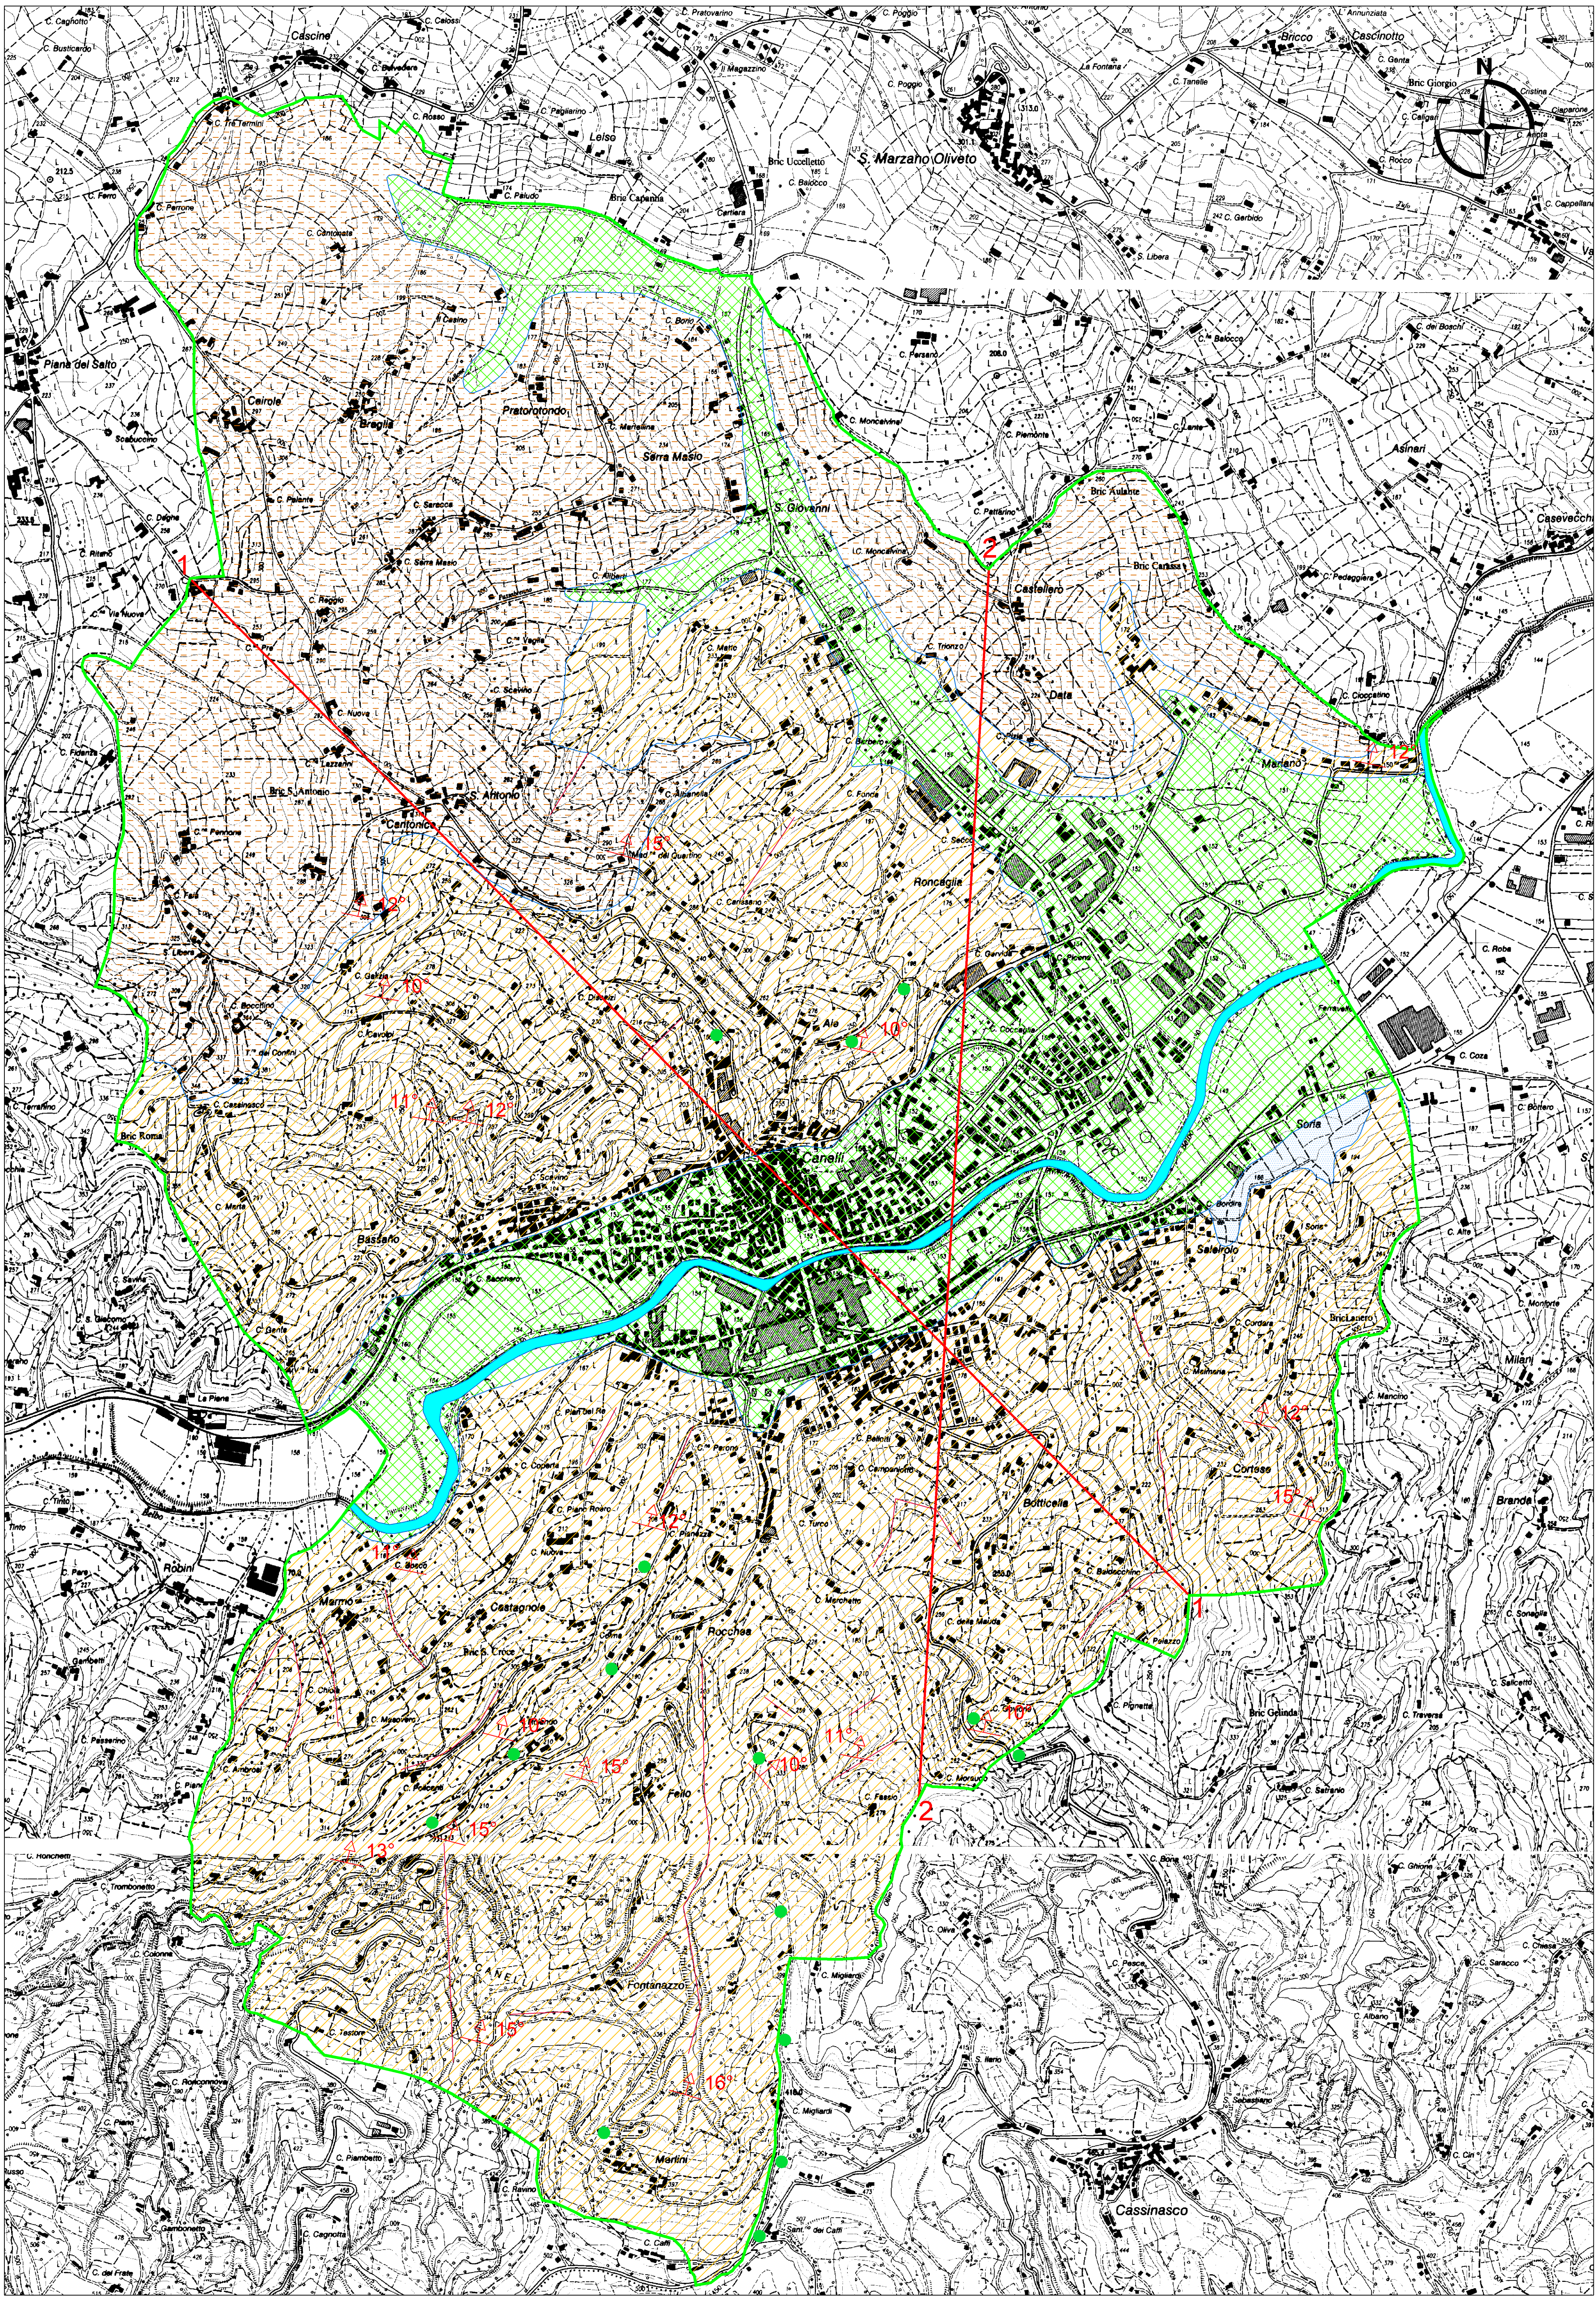

Sezioni litostratigrafiche - scala lunghezze 1:10.000 - scala altezza 1.5.000

